

УТВЕРЖДЕНА


Постановлением Администрации

(наименование документа об утверждении, включая наименования
муниципального округа город Партизанск Приморского края
органов государственной власти или органов местного
самоуправления, принявших решение об утверждении схемы
или подписавших соглашение о перераспределении земельных участков)

от 25.06.25 № 988-па

Схема расположения земельного участка
на кадастровом плане территории

1. Местоположение образуемого земельного участка: примерно в 30 метрах по направлению на восток относительно ориентира, расположенного за границами земельного участка. Ориентир – жилой дом. Почтовый адрес ориентира: **Российская Федерация, Приморский край, муниципальный округ город Партизанск, г. Партизанск, ул. Ленинская, д. 50, кв. 2**
2. Условный номер земельного участка: **:3У1**
3. Площадь земельного участка: **600 кв. м**

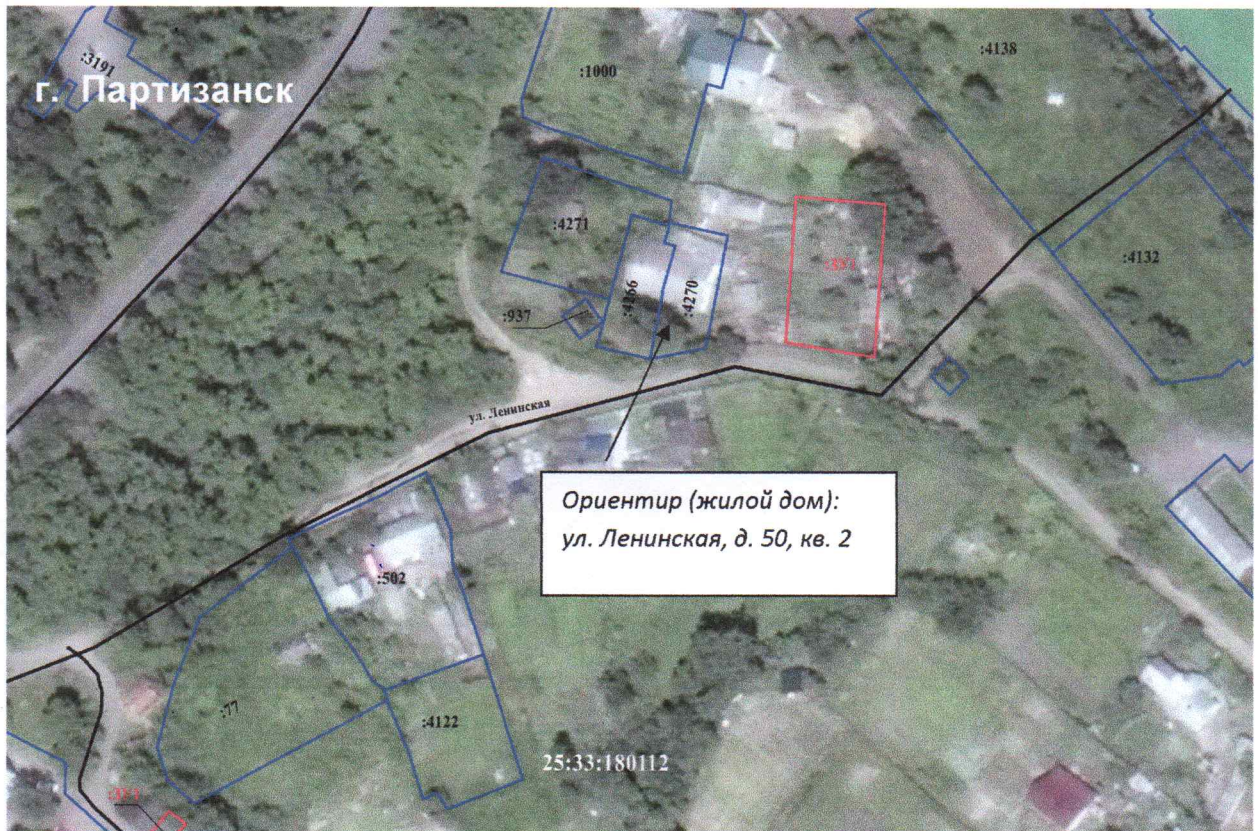

Масштаб 1:1000

4. Категория земель: **земли населенных пунктов**
5. Наименование территориальной зоны по ПЗЗ: **ЦС 1– Зона размещения объектов здравоохранения**
6. Разрешенное использование (условно разрешенный вид) – **Ведение огородничества**
7. Координаты характерных точек размещены в приложении к схеме.

Условные обозначения

- :3У1-Образуемый земельный участок
- Земельные участки по сведениям ЕГРН

Приложение
к схеме расположения земельного участка:
местоположение образуемого земельного
участка: примерно в 30 метрах по направлению на восток относительно ориентира, расположенного за
границами земельного участка. Ориентир – жилой дом. Почтовый адрес ориентира: **Российская
Федерация, Приморский край, муниципальный округ город Партизанск, г. Партизанск, ул.
Ленинская, д. 50, кв. 2**

Список координат характерных точек земельного участка

Система координат: МСК 25			
Обозначение характерных точек границы	Координаты, м		Описание закрепления точки
	X(м)	Y(м)	
1	2	3	4
1	360504.93	2252355.47	-
2	360503.31	2252374.39	-
3	360470.10	2252372.10	-
4	360474.11	2252353.28	-
1	360504.93	2252355.47	-

Исполнитель: ООО «ГЕО-ПЛЮС»

Схему составил:

Оксана
(подпись)

О.Л. Пойманова
(Ф.И.О.)

директор ООО «ГЕО-ПЛЮС»
(должность)

В.И.
(подпись)

В.И. Стрельников
(Ф.И.О.)



« 11 » 06 2025 г.