

Утверждена**Постановление**

(наименование документа об утверждении, включая наименования)

Администрации муниципального округа

органов государственной власти или органов местного

город Партизанск

самоуправления, принявших решение об утверждении схемы

Приморского края

или подписавших соглашение о перераспределении земельных участков)

от **16.06.25**№ **928-па****Схема расположения земельного участка или земельных участков
на кадастровом плане территории****Условный номер земельного участка**

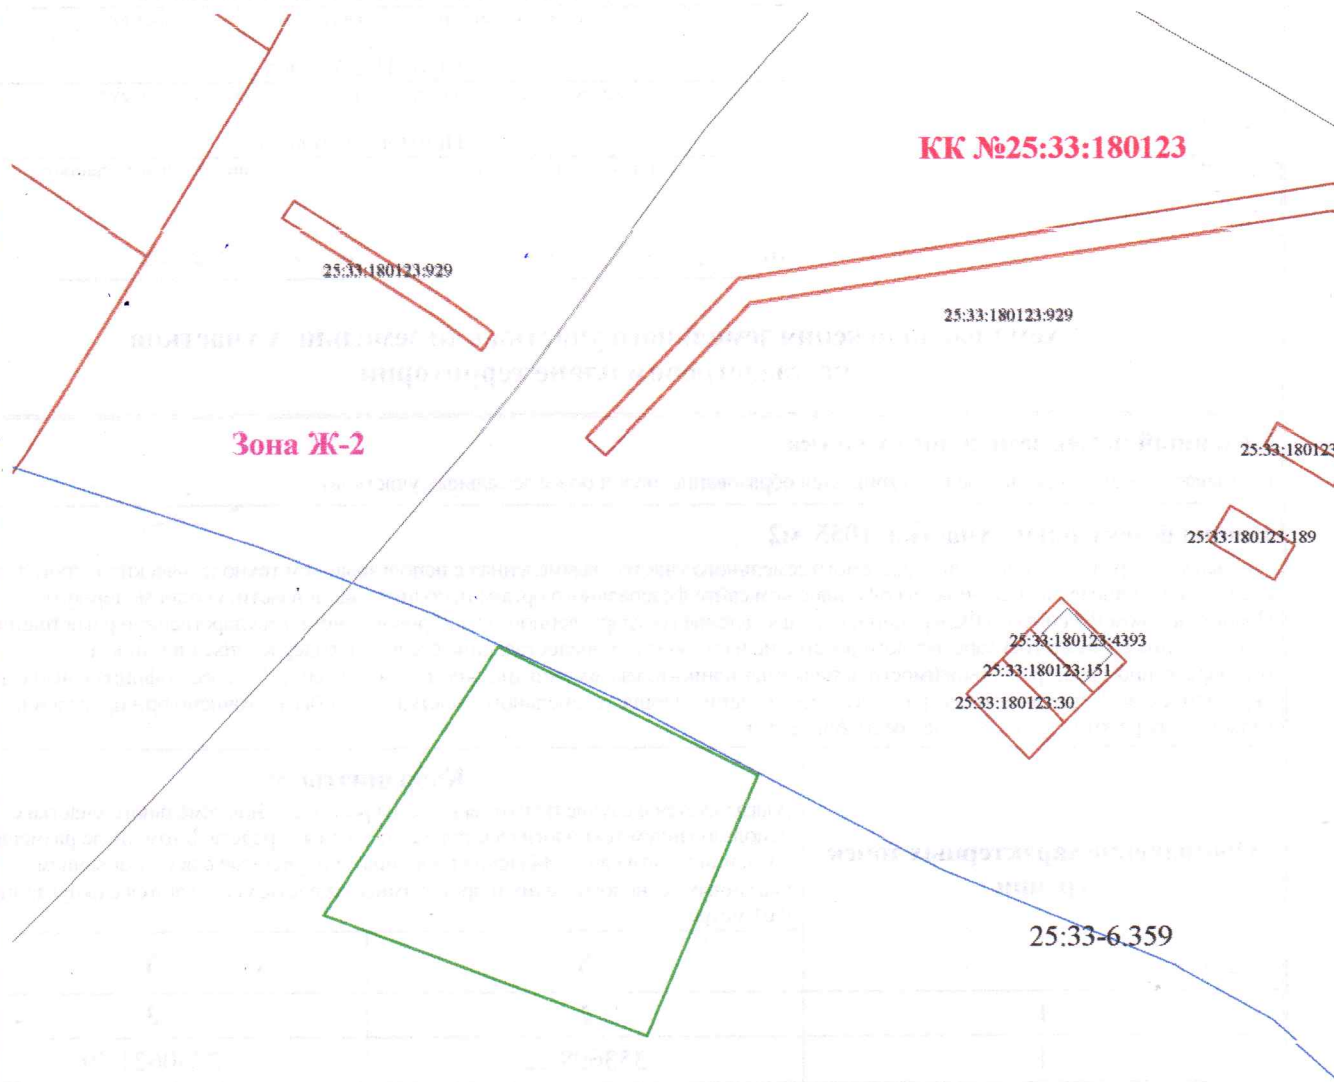
(указывается в случае, если предусматривается образование двух и более земельных участков)

Площадь земельного участка 1055 м2

(указывается проектная площадь образуемого земельного участка, вычисленная с использованием технологических и программных средств, в том числе размещенных на официальном сайте федерального органа исполнительной власти, уполномоченного Правительством Российской Федерации на осуществление государственного кадастрового учета, государственной регистрации прав, ведение Единого государственного реестра недвижимости и предоставление сведений, содержащихся в Едином государственном реестре недвижимости, в информационно-телекоммуникационной сети "Интернет" (далее - официальный сайт), с округлением до 1 квадратного метра. Указанное значение площади земельного участка может быть уточнено при проведении кадастровых работ не более чем на десять процентов)

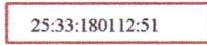
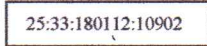
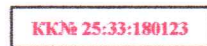
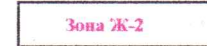
 
Обозначение характерных точек границ	Координаты, м	
	(указываются в случае подготовки схемы расположения земельного участка с использованием технологических и программных средств, в том числе размещенных на официальном сайте. Значения координат, полученные с использованием указанных технологических и программных средств, указываются с округлением до 0,01 метра)	
	X	Y
1	2	3
1	353698.22	2250621.59
2	353684.66	2250648.97
3	353657.25	2250637.33
4	353669.90	2250603.15
1	353698.22	2250621.59

Адрес (местоположение) установлено относительно ориентира, расположенного за пределами участка. Ориентир здание. Участок находится примерно в 120 метрах по направлению на юго-запад относительно ориентира. Почтовый адрес ориентира: Российская Федерация, Приморский край, муниципальный округ город Партизанск, г.Партизанск, ул.Энергетическая, д.39



Система координат: МСК25, зона 2

Условные обозначения:
Масштаб 1:500

-  - граница образуемого земельного участка
-  - граница и кадастровый номер земельного участка, стоящего на ГКУ
-  - граница и кадастровый номер здания, сооружения, стоящего на ГКУ
-  - граница кадастрового квартала
-  - контур объекта недвижимости
-  - обозначение кадастрового квартала
-  - обозначение территориальной зоны
-  25:33-6.359 - зона с особыми условиями использования территории