

Утверждена


Постановление
Администрация Партизанского городского округа
Приморского края

(наименование документа об утверждении, включая наименования органов государственной власти или органов местного самоуправления, принявших решение об утверждении схемы или подписавших соглашение о перераспределении земельных участков)

от 27.11.2025г № 1862-пд

Схема расположения земельного участка или земельных участков
на кадастровом плане территории

Условный номер земельного участка: 25:33:180113:3У1		
Площадь земельного участка <u>1000</u> м ²		
Обозначение характерных точек границ	Координаты, м	
	X	Y
1	2	3
н1	359515.69	2250320.50
н2	359532.70	2250348.14
н3	359526.17	2250352.49
н4	359525.57	2250351.57
н5	359523.65	2250352.86
н6	359513.26	2250359.86
н7	359506.96	2250363.81
н8	359498.39	2250352.35
н9	359497.54	2250351.00
н10	359488.94	2250337.26
н1	359515.69	2250320.50

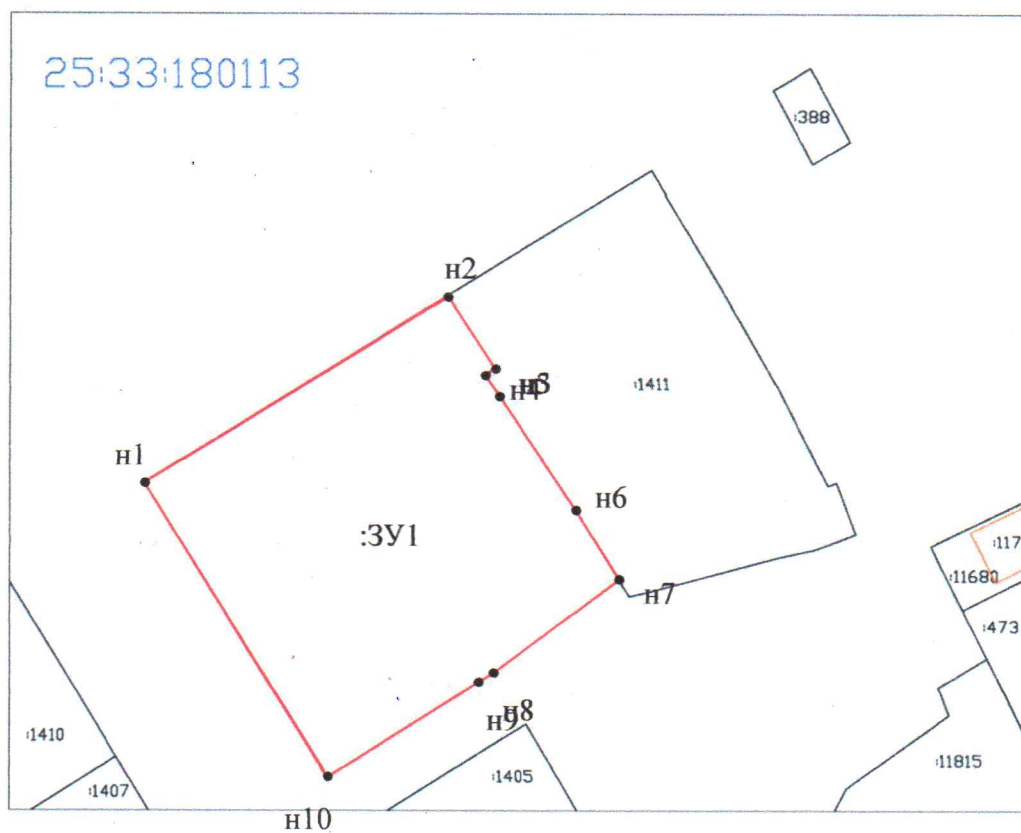

Масштаб: 1:670