

Утверждена
Постановлением Администрации
(наименование документа об утверждении, включая наименования

Партизанского городского округа
органов государственной власти или органов местного

самоуправления, принявших решение об утверждении схемы


или подписавших соглашение о перераспределении земельных участков)

от 14.11.23

№ 1757-на

**Схема расположения земельного участка или земельных участков
на кадастровом плане территории**

Условный номер земельного участка: 25:33:180112:3У1		
Площадь земельного участка: 300 м ²		
Адрес: установлено относительно ориентира, расположенного в границах участка. Ориентир жилой дом. Почтовый адрес ориентира: Приморский край, МО Партизанский городской округ, г.Партизанск, ул.Белинского, дом 10, квартира 2		
Обозначение характерных точек границ	Координаты, м	
	X	Y
1	2	3
1	360150.06	2252428.90
2	360145.98	2252438.58
3	360144.04	2252444.21
4	360139.89	2252453.93
5	360135.79	2252452.09
6	360135.29	2252451.97
7	360137.53	2252446.77
8	360138.65	2252444.26
9	360139.80	2252441.66
10	360141.12	2252438.53
11	360138.50	2252437.19
12	360135.77	2252435.53
13	360133.35	2252434.35
14	360125.81	2252431.30
15	360125.17	2252431.00
16	360128.81	2252422.80
17	360141.99	2252428.50
18	360143.74	2252424.89
19	360147.83	2252426.37
20	360147.27	2252427.75
1	360150.06	2252428.90

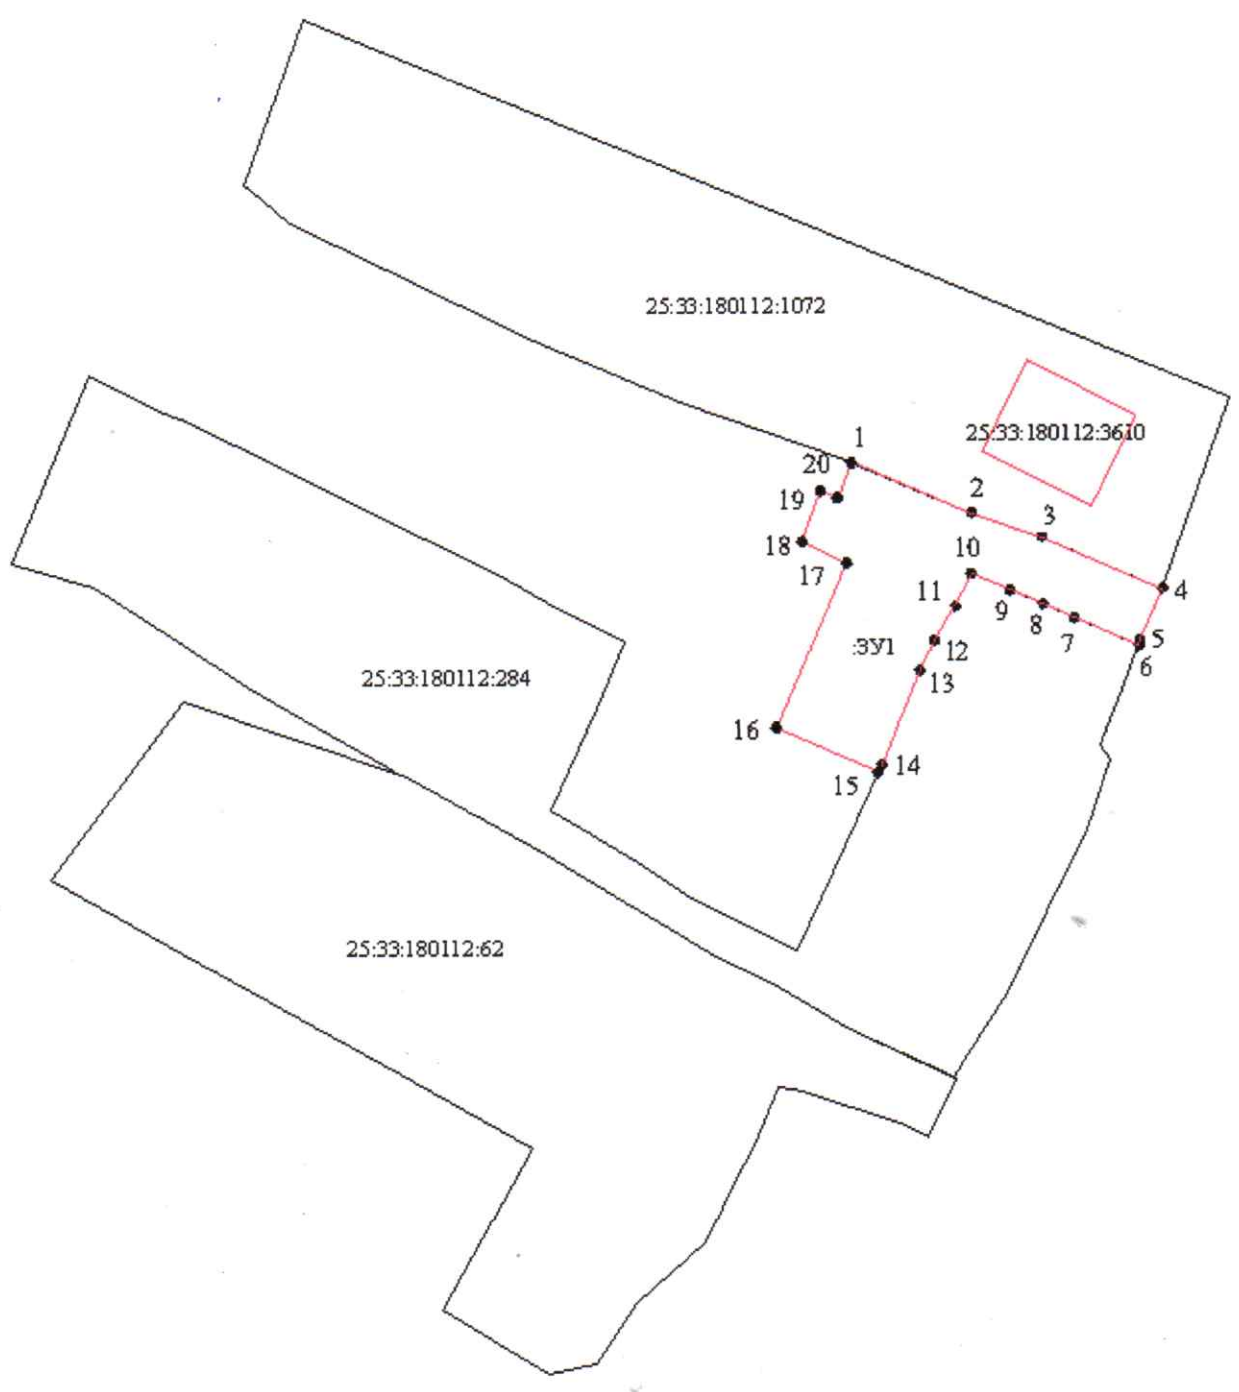

Система координат: МСК-25
 Масштаб 1:500

Условные обозначения:

- — граница образуемого земельного участка,
- — граница учтенного земельного участка,
- - - граница кадастрового квартала,
- — характерная точка границы земельного участка.