


Чертеж границ зон планируемого размещения объекта капитального строительства «Волоконно-оптическая линия связи на участке УС НПС 41-УС ППН Козьямино. Строительство»
 Опоры №1285 – №1205. Стойка АС10Т-3М

Стойка связи (тип АСО10-1М)

Стойка связи (тип АСО10-3М)

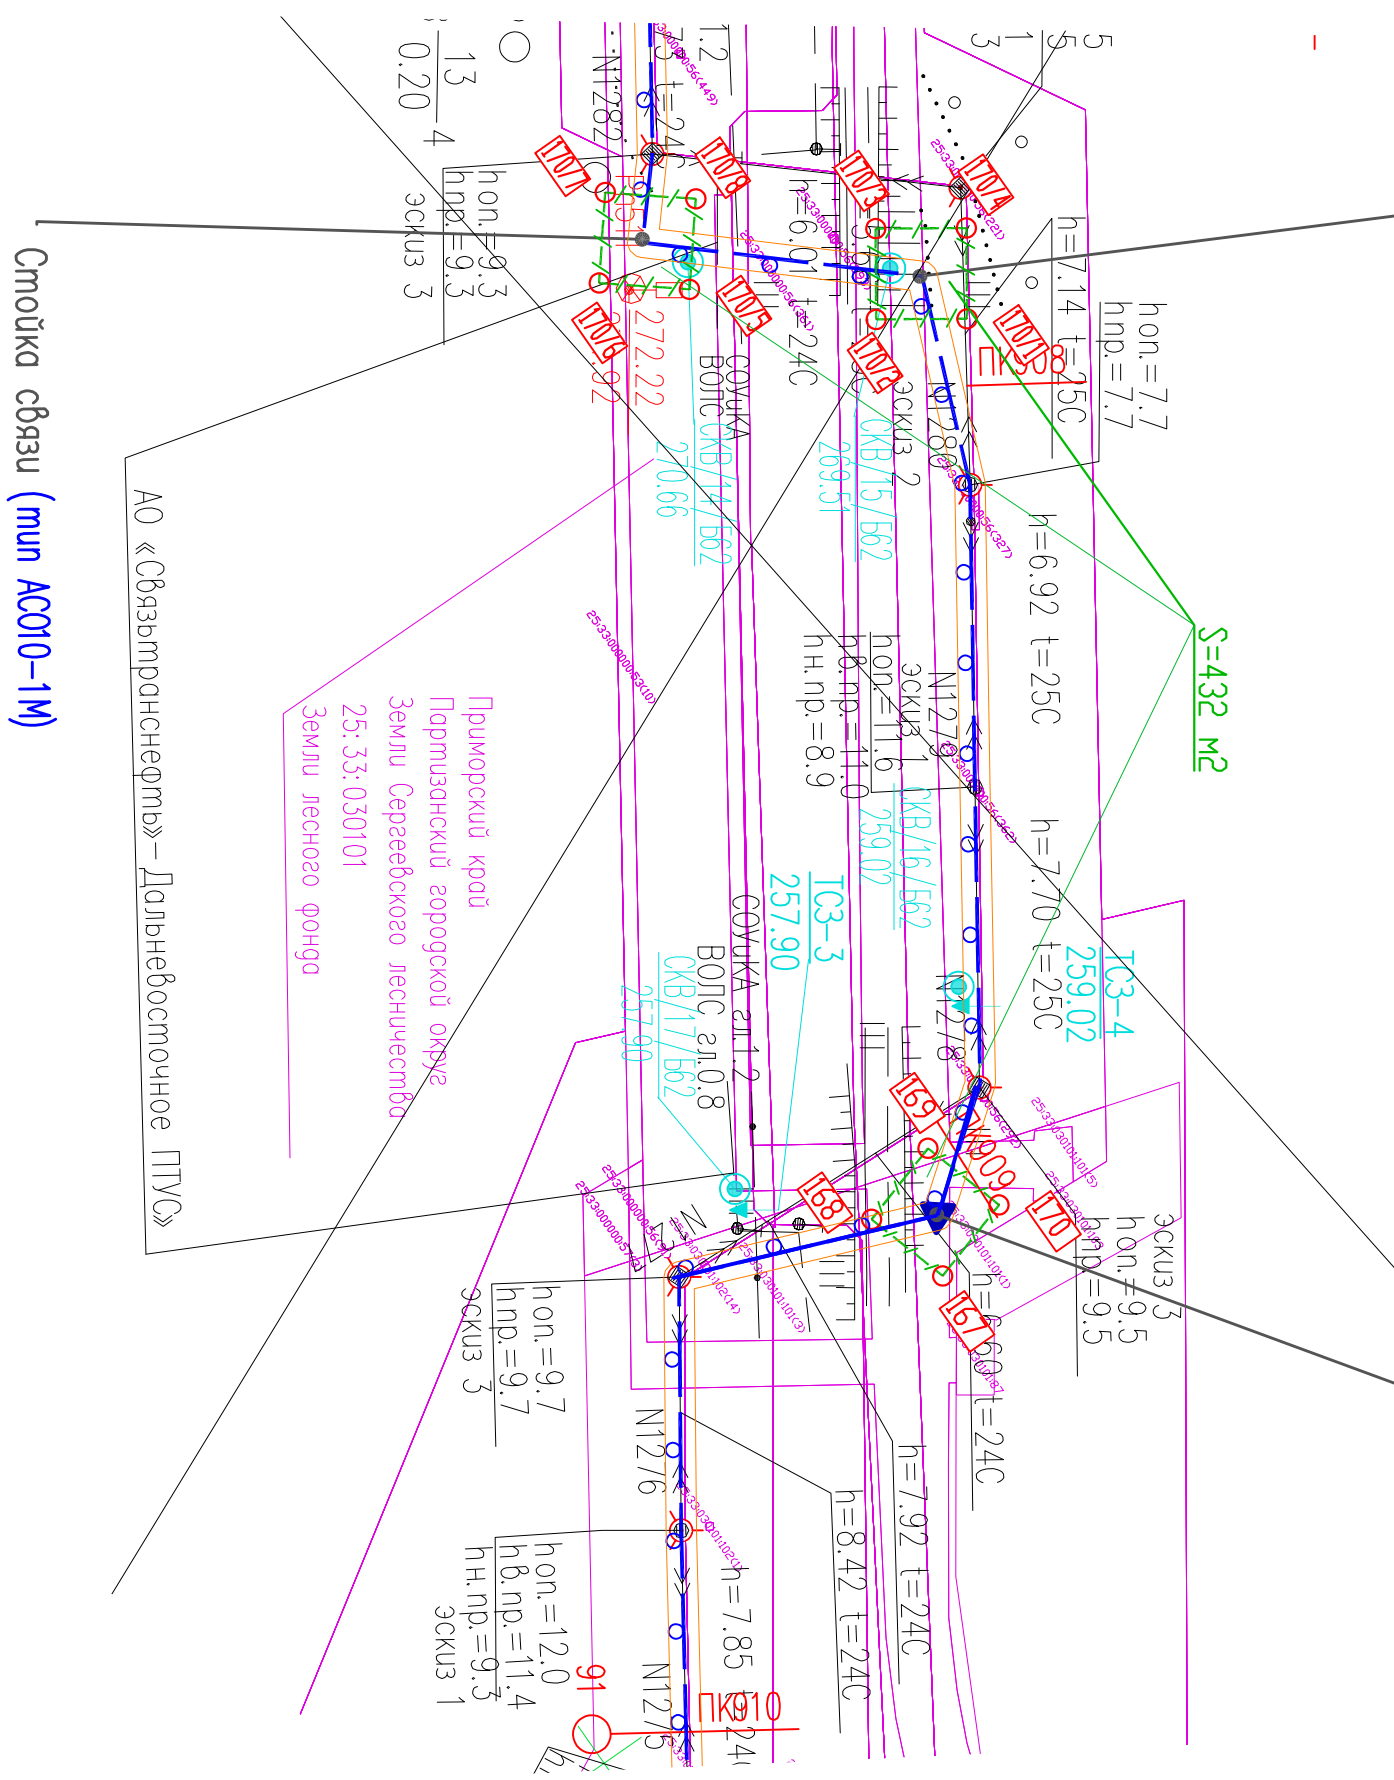

КАТАЛОГ КООРДИНАТ

№	X	Y
167	372873.65	2236172.86
168	372870.23	2236161.35
169	372881.74	2236157.94
170	372885.15	2236169.44
170/1	372948.90	2236071.00
170/2	372939.02	2236064.17
170/3	372945.85	2236054.30
170/4	372955.72	2236061.12
170/5	372921.09	2236046.77
170/6	372911.75	2236039.23
170/7	372919.29	2236029.89
170/8	372928.63	2236037.43

УСЛОВНЫЕ ОБОЗНАЧЕНИЯ:

- проектируемая кабель связи
- проектируемый кабель в колодах ННБ
- зона планируемого размещения объекта, номер поворотной точки
- граница зоны с особыми условиями использования территории (ЗОНУИТ)
- граница кадастровый номер земельного участка согласно данным КИП
- Система координат – МСК 25 (зона 2)

Стойка связи (тип АСО10-1М)

Стойка связи (тип АСО10-3М)

Инв. N° подл.	Подпись и дата	Взам. инв. N°

Изм.	Кол. Уд.	Лист	№ док.	Подпись	Дат

2021. ППТ1.ГЧ

Лист	4
------	---